


## WOHNUNG 2

1. Obergeschoss

Baugleich:  
Wohnung 5 (2. OG)

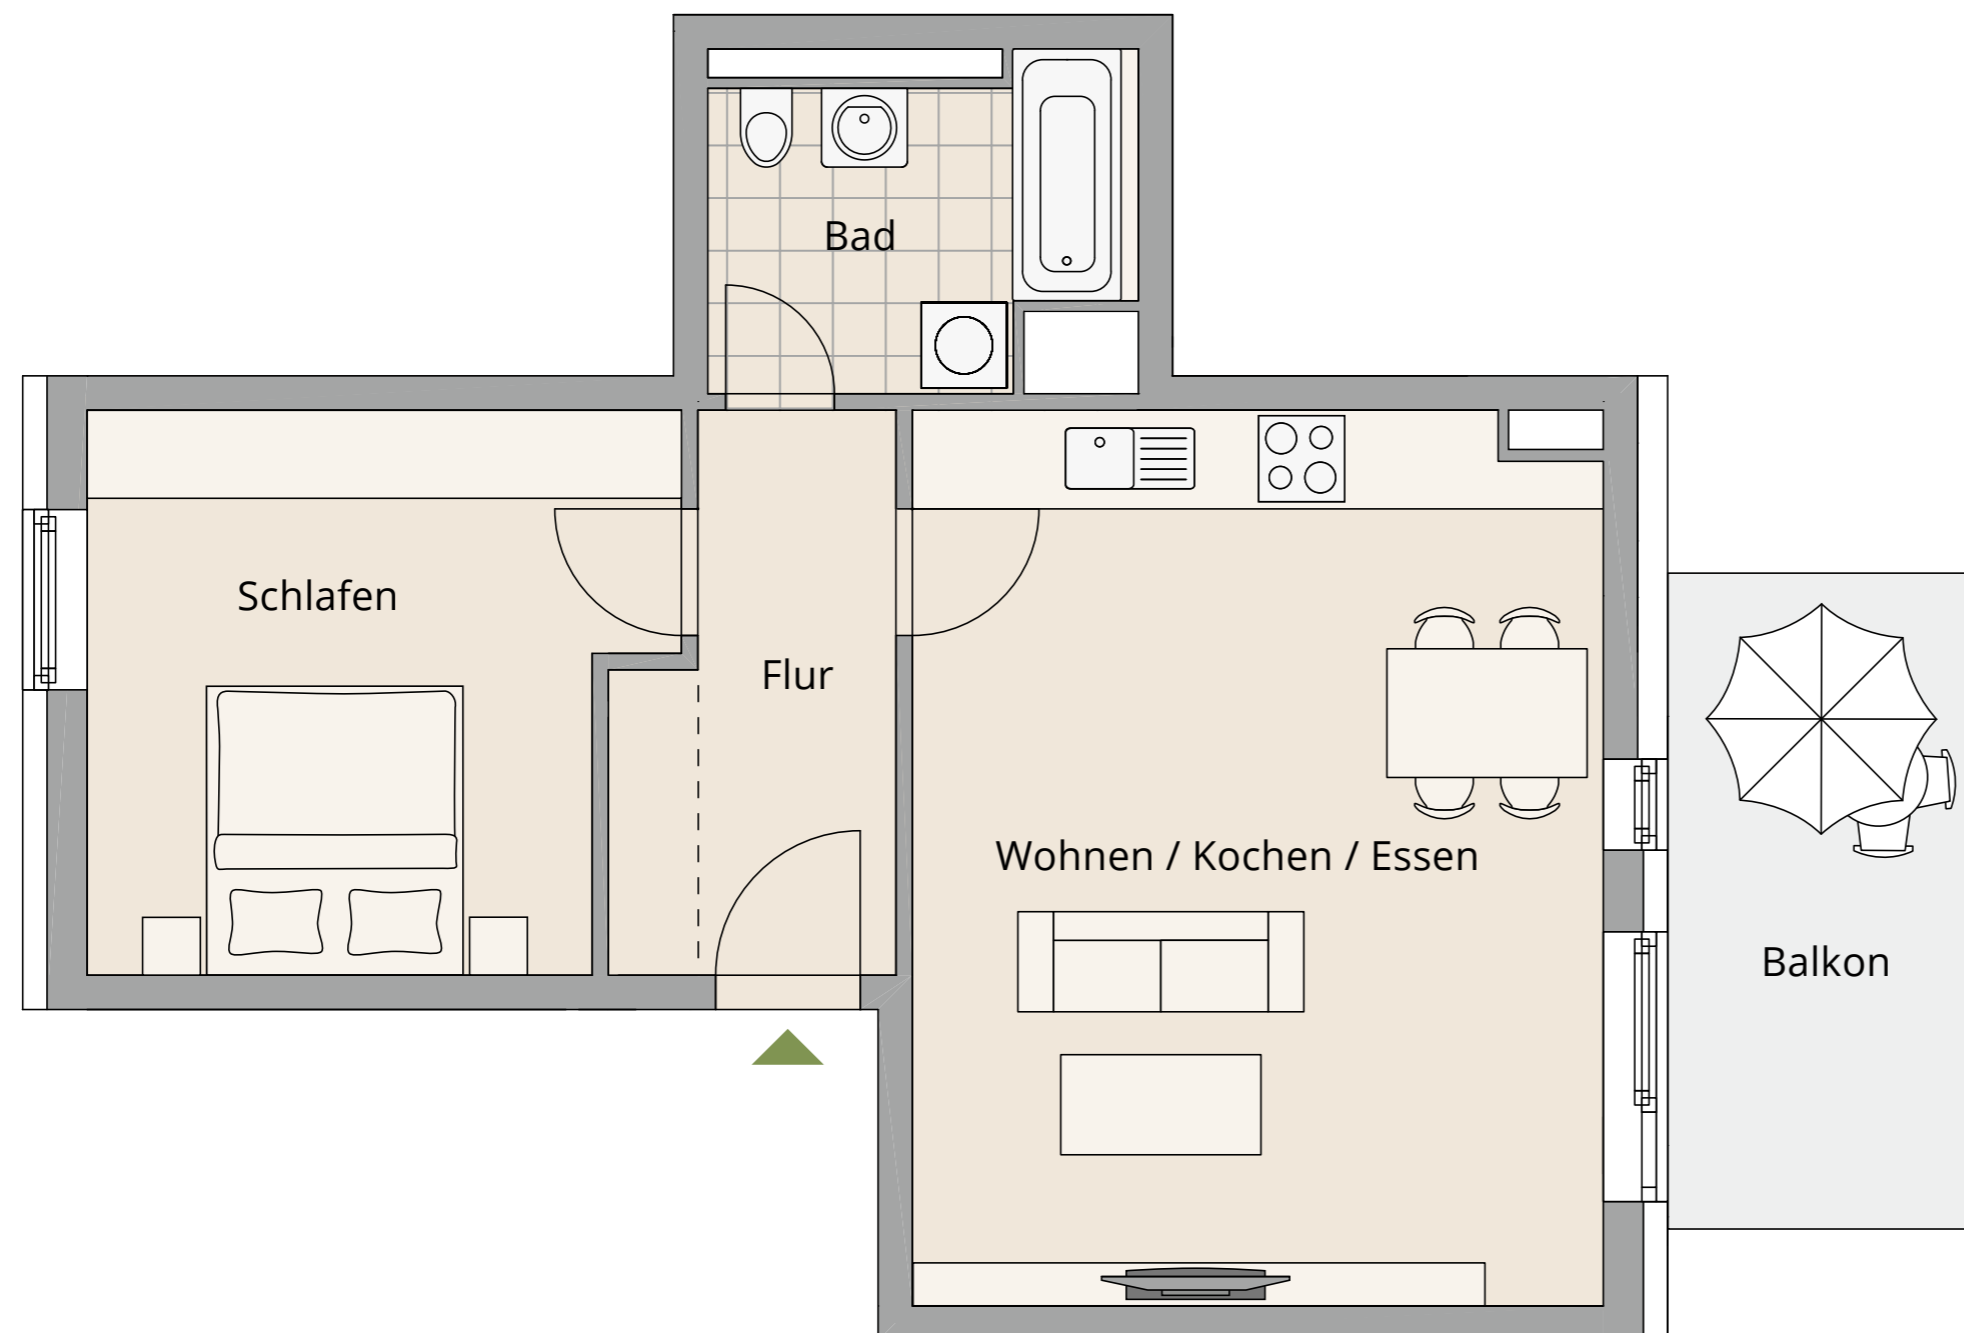

Maßstab 1 : 50

2-ZIMMER-WOHNUNG	
Wohnen / Kochen / Essen	ca. 30,27 m <sup>2</sup>
Schlafen	ca. 15,30 m <sup>2</sup>
Bad	ca. 5,95 m <sup>2</sup>
Flur / Abstell	ca. 6,79 m <sup>2</sup>
Balkon (ca. 7,66 m <sup>2</sup> ) ½	ca. 3,83 m <sup>2</sup>
<b>Wohnfläche gesamt</b>	<b>ca. 62,13 m<sup>2</sup></b>