
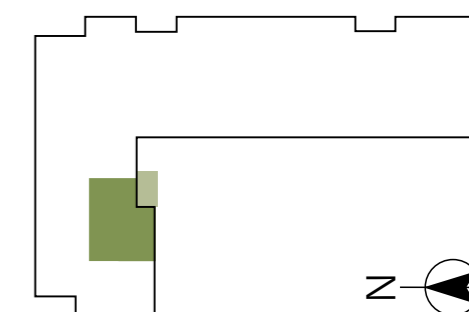


WOHNUNG 3

1. Obergeschoss

Baugleich:
Wohnung 6 (2. OG)

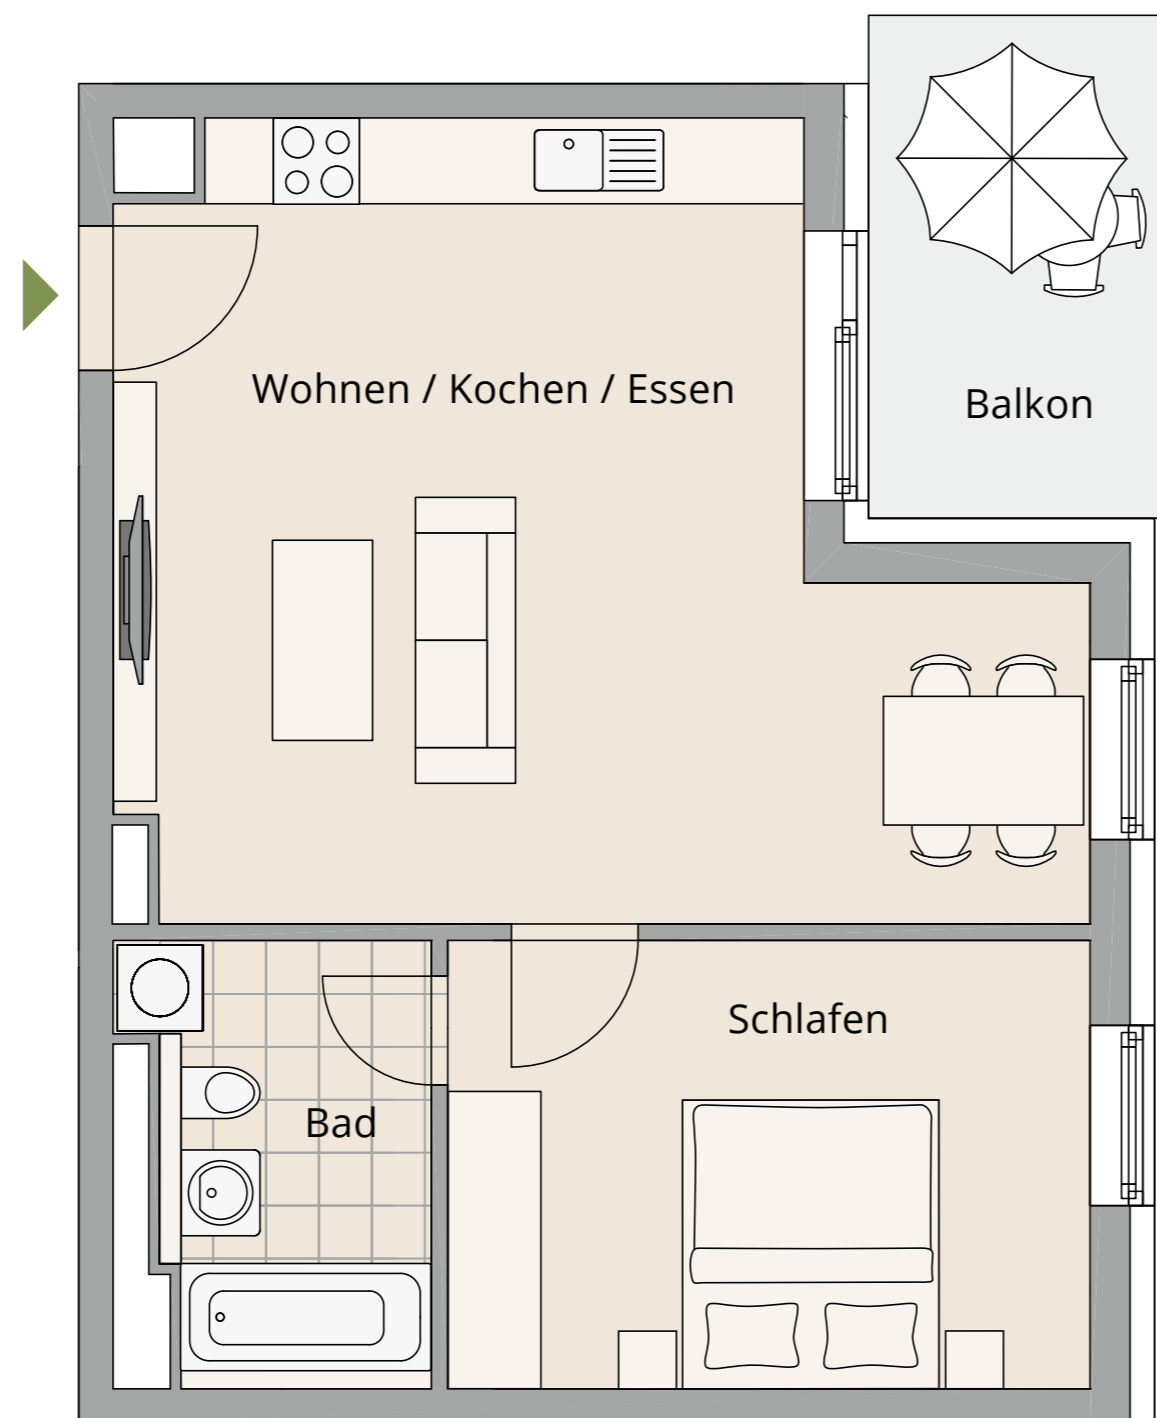

Maßstab 1 : 50

2-ZIMMER-WOHNUNG

Wohnen / Kochen / Essen	ca. 31,96 m ²
Schlafen	ca. 14,37 m ²
Bad	ca. 5,90 m ²
Balkon (ca. 7,64 m ²) ½	ca. 3,82 m ²
Wohnfläche gesamt	ca. 56,05 m²