


WOHNUNG 11
Erdgeschoss

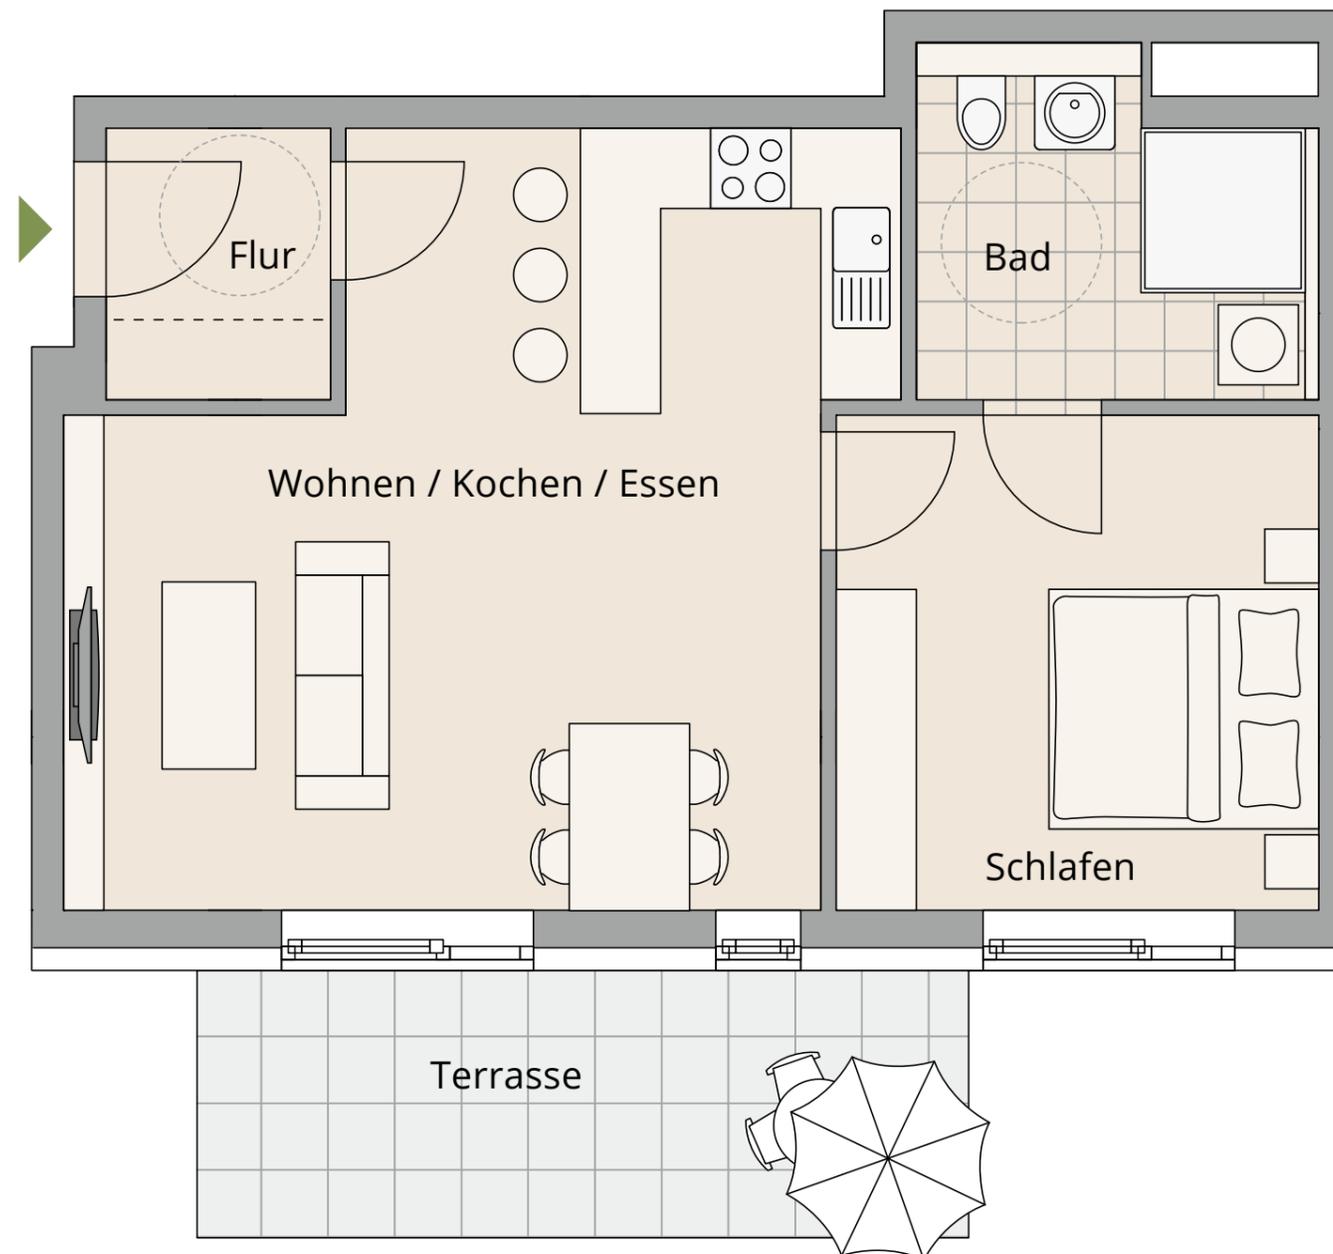

Maßstab 1 : 50

2-ZIMMER-WOHNUNG

Wohnen / Kochen / Essen	ca. 30,38 m ²
Schlafen	ca. 13,74 m ²
Bad	ca. 7,05 m ²
Flur / Abstell	ca. 3,39 m ²
Terrasse (ca. 11,56 m ²) ½	ca. 5,78 m ²
Wohnfläche gesamt	ca. 60,33 m²