


WOHNUNG 13

1. Obergeschoss

Baugleich:

Wohnung 17 (2. OG)

Wohnung 21 (3. OG)

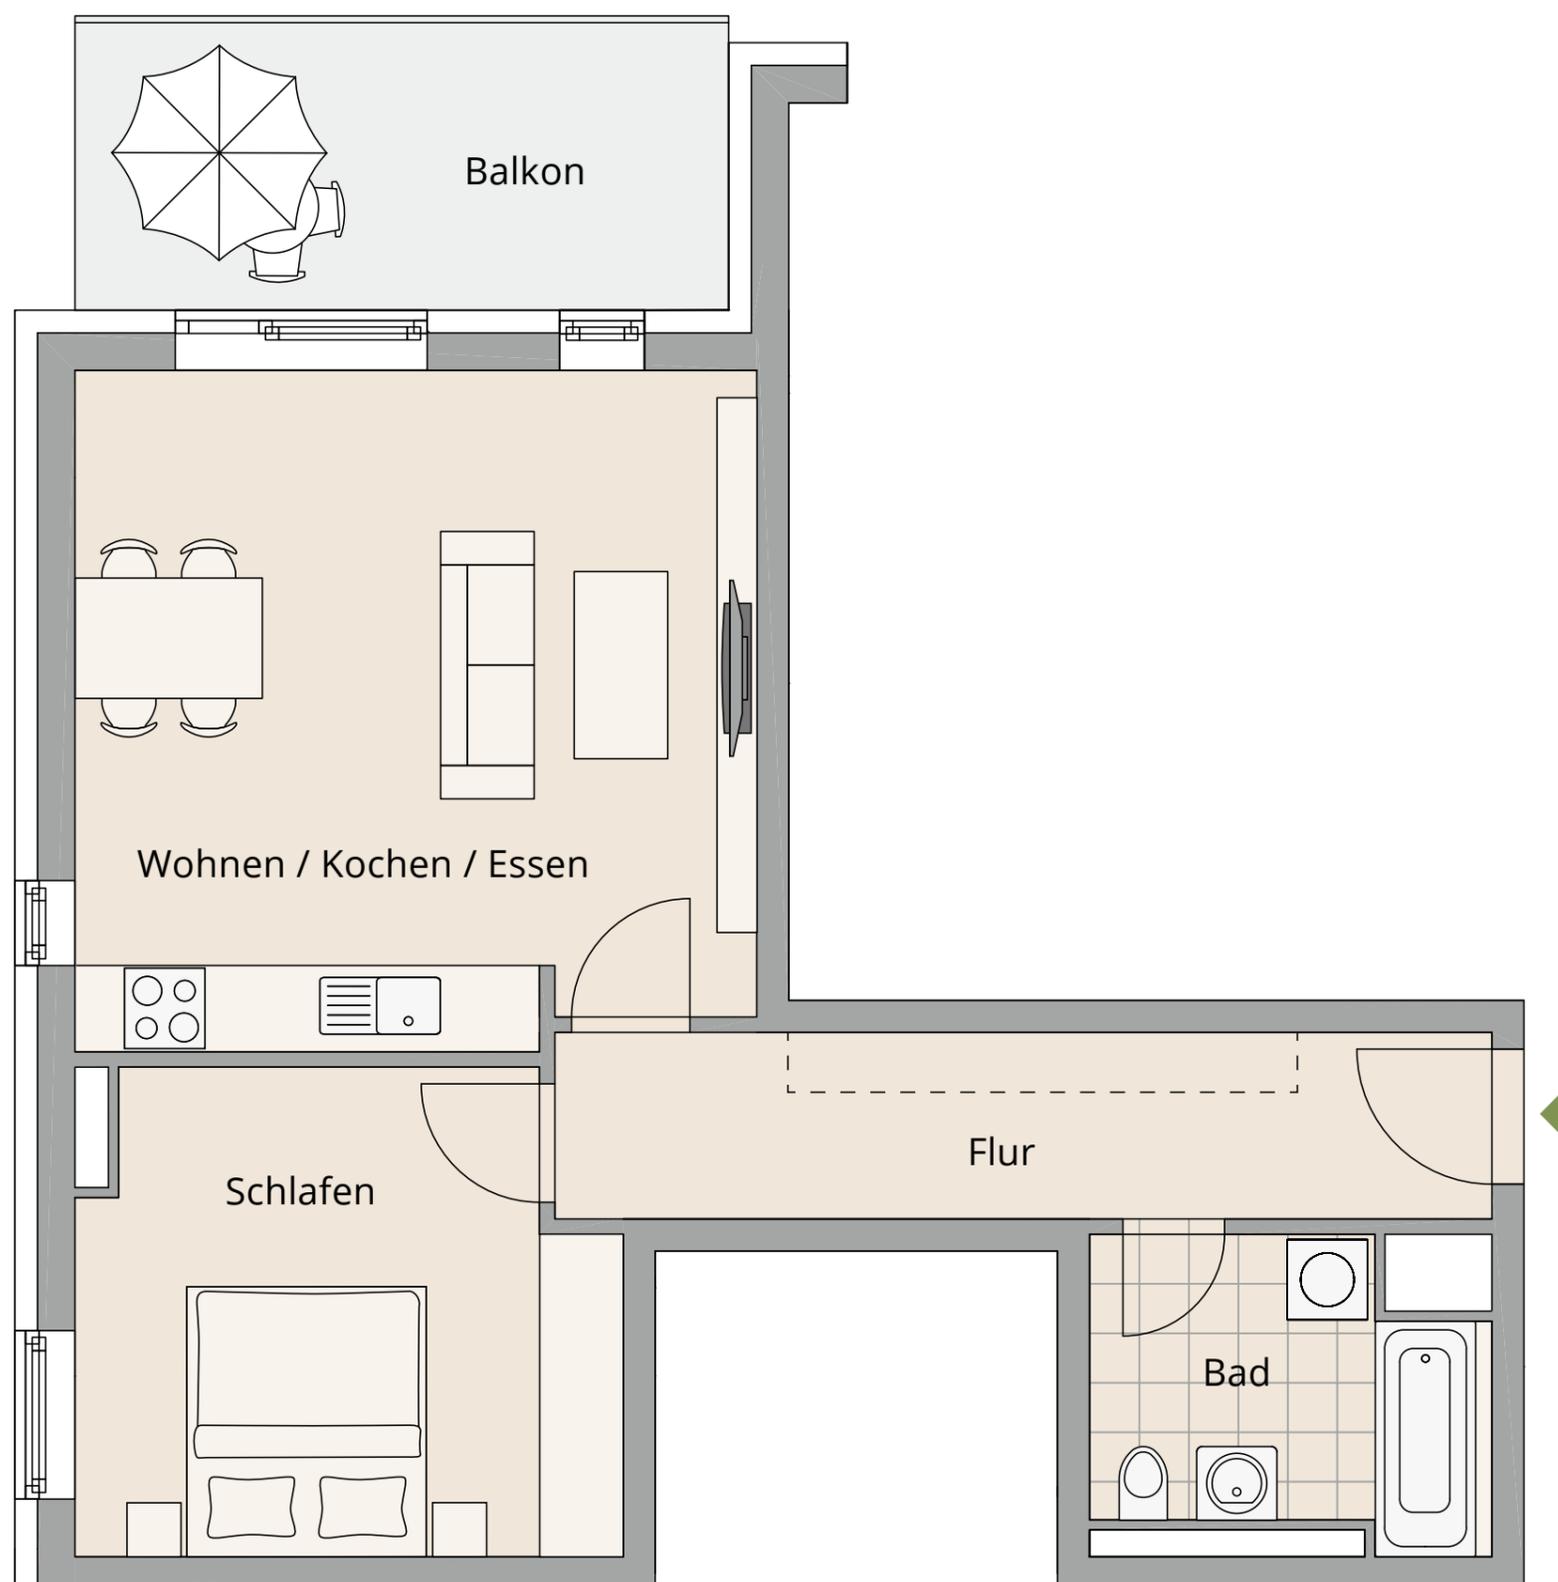

Maßstab 1 : 50

2-ZIMMER-WOHNUNG

Wohnen / Kochen / Essen	ca. 26,31 m ²
Schlafen	ca. 14,18 m ²
Bad	ca. 5,95 m ²
Flur	ca. 9,63 m ²
Balkon (ca. 10,50 m ²) ½	ca. 5,25 m ²
Wohnfläche gesamt	ca. 61,33 m²