
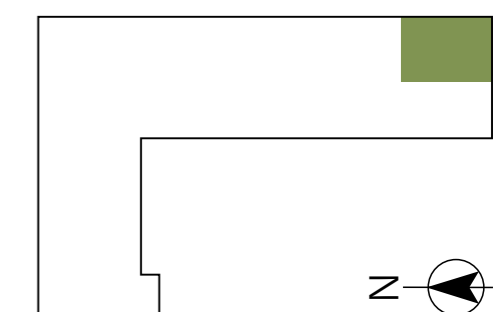


WOHNUNG 27
Erdgeschoss

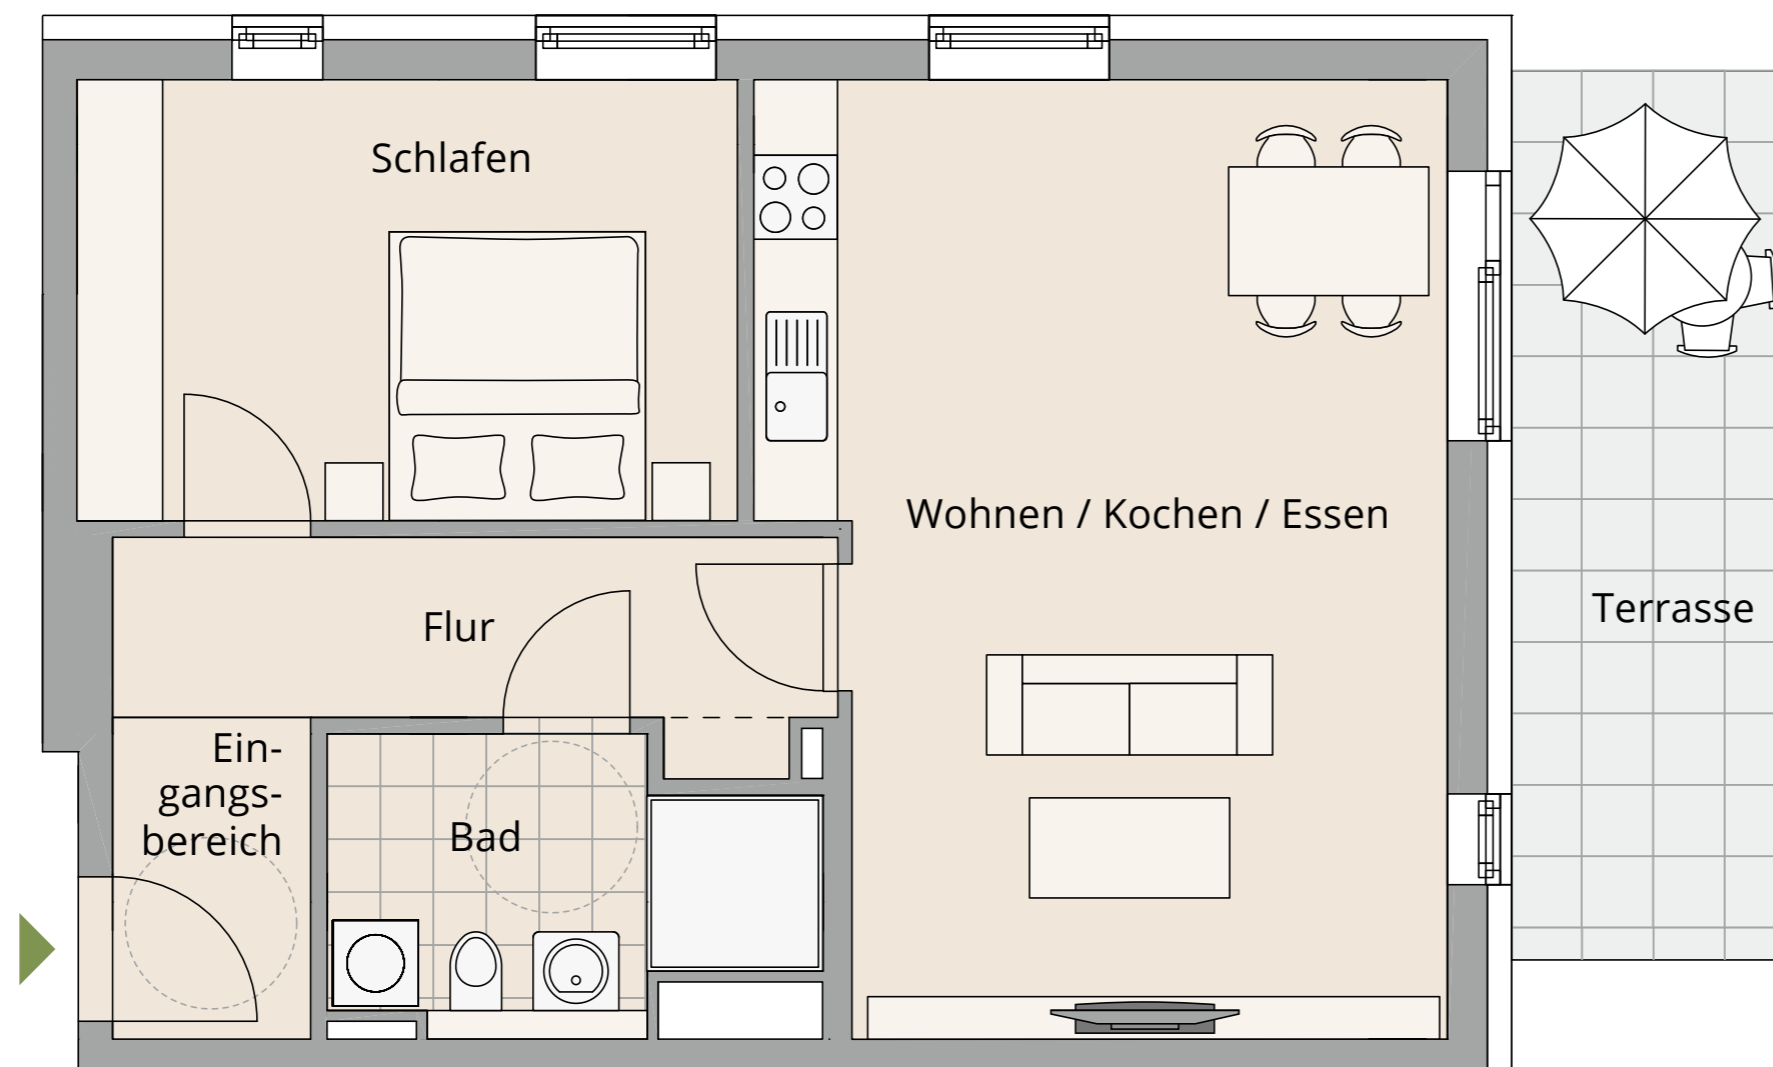

Maßstab 1 : 50

2-ZIMMER-WOHNUNG

Wohnen / Kochen / Essen	ca. 30,57 m ²
Schlafen	ca. 14,82 m ²
Bad	ca. 6,08 m ²
Flur / Abstell	ca. 6,87 m ²
Eingangsbereich	ca. 3,09 m ²
Terrasse (ca. 12,00 m ²) ½	ca. 6,00 m ²
Wohnfläche gesamt	ca. 67,43 m²