



WOHNUNG 34

1. Obergeschoss

Baugleich:

Wohnung 38 (2. OG)

Wohnung 42 (3. OG)

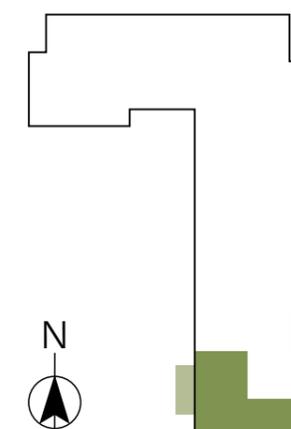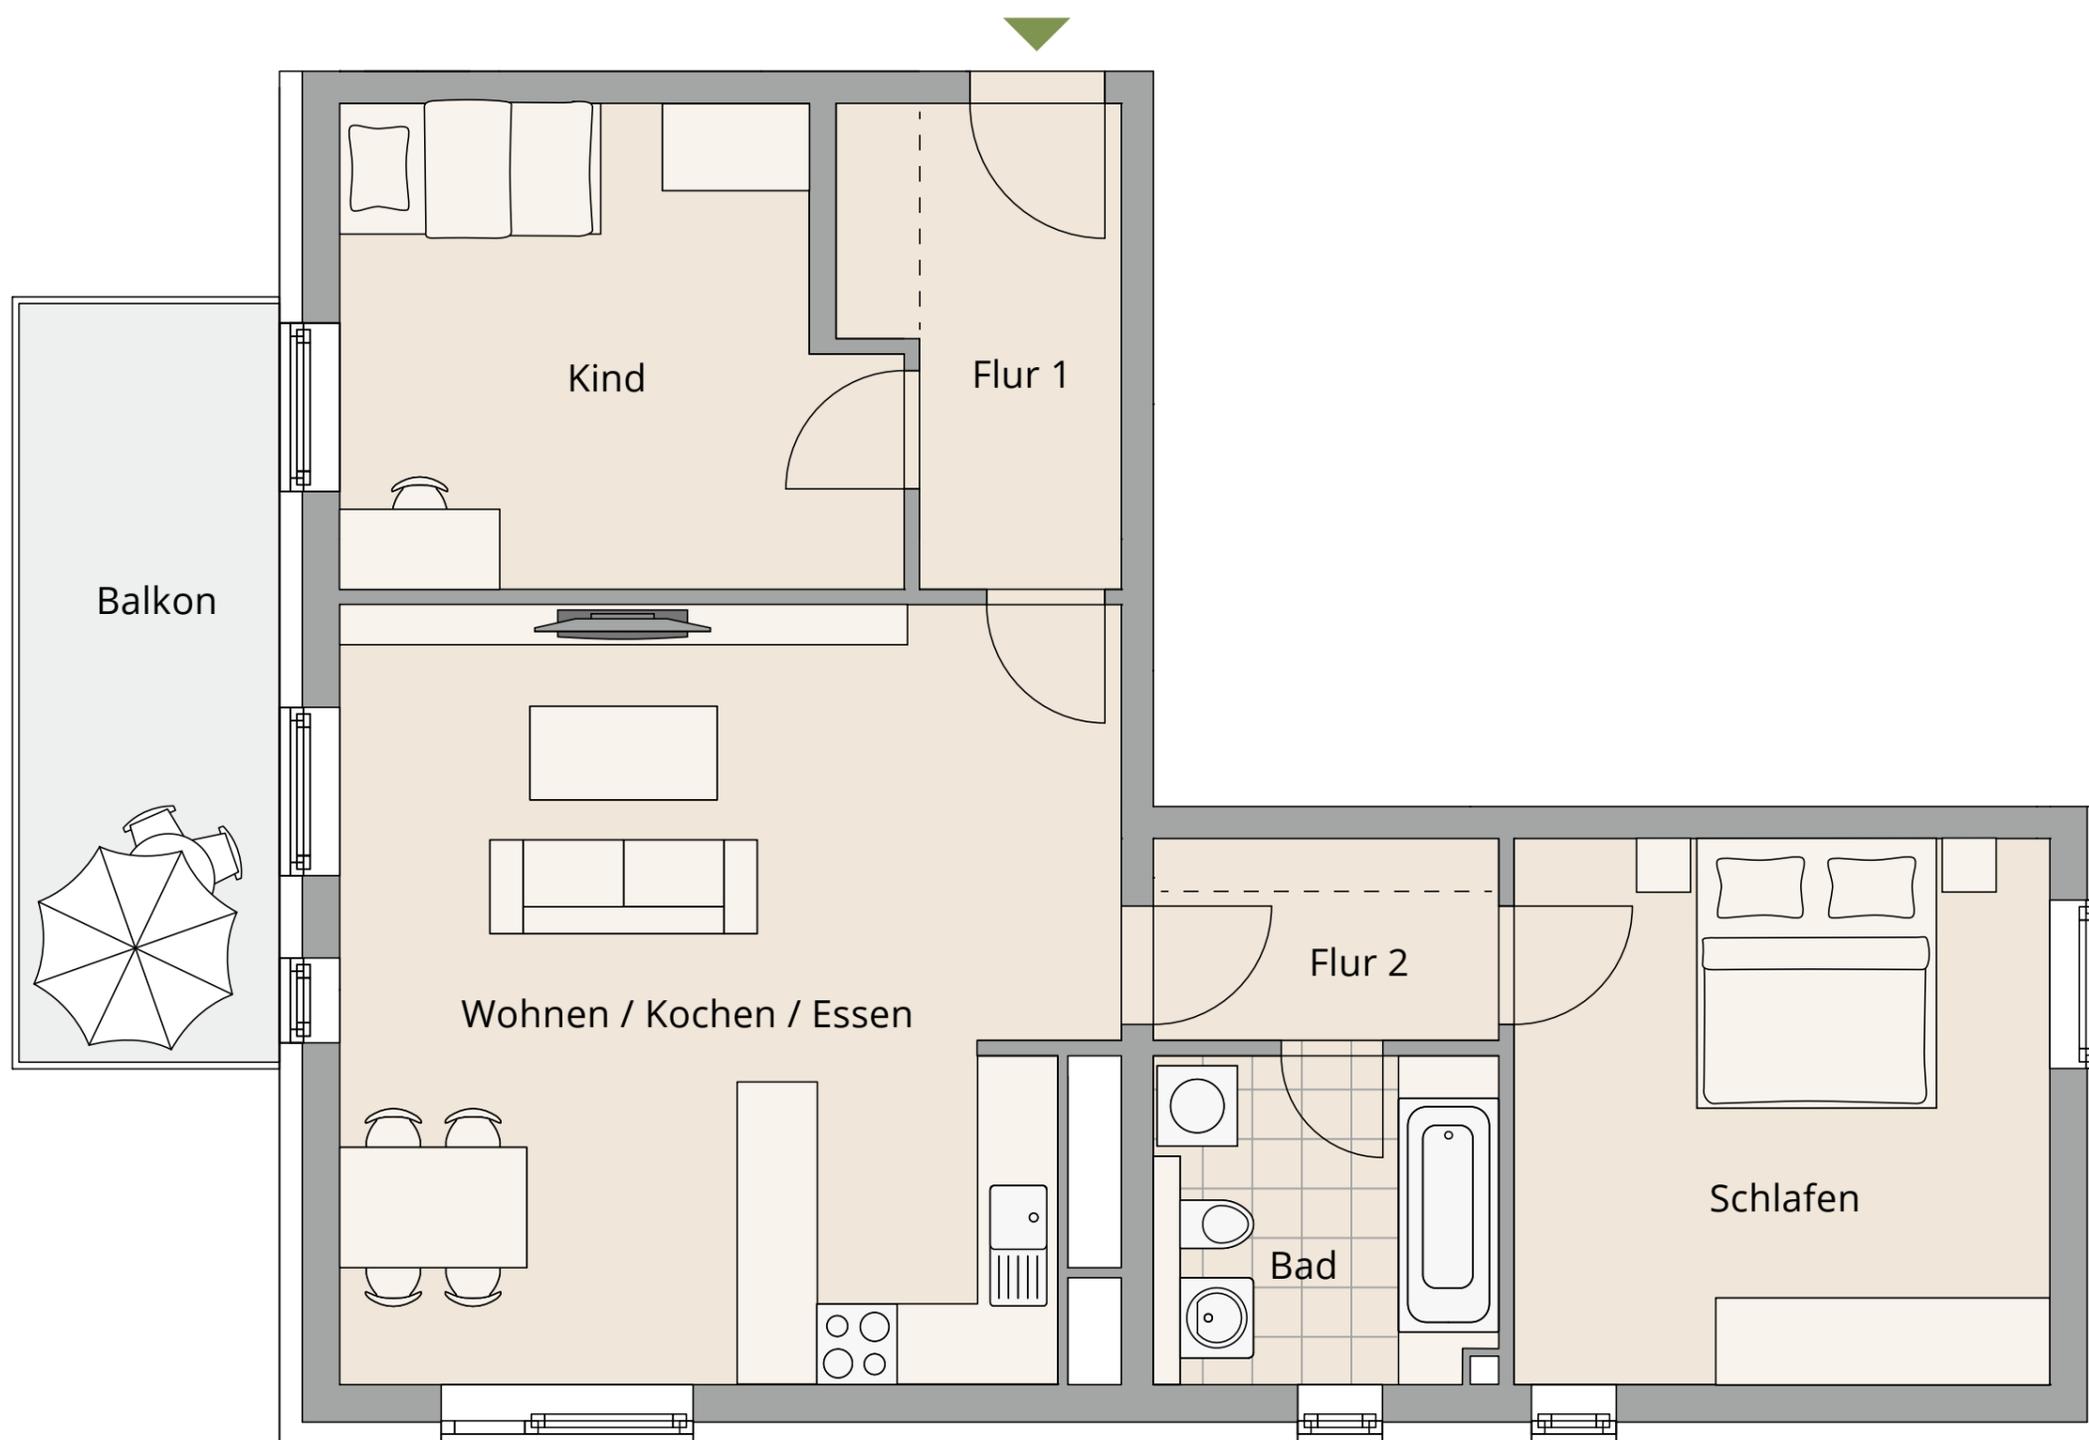

Maßstab 1 : 50

3-ZIMMER-WOHNUNG

Wohnen / Kochen / Essen	ca. 33,78 m ²
Schlafen	ca. 16,92 m ²
Kind	ca. 14,34 m ²
Bad	ca. 6,35 m ²
Flur 1	ca. 6,54 m ²
Flur 2	ca. 3,86 m ²
Balkon (ca. 11,06 m ²) ½	ca. 5,53 m ²
Wohnfläche gesamt	ca. 87,33 m²